


UWAGA: WSZYSTKIE WYMIARY  
SPRAWDZIĆ W NATURZE  
UWAGA: WSZYSTKIE SZCZEGÓŁY  
WEDŁUG PROJEKTU WYKONAWCZEGO

# RZUT PODDASZA

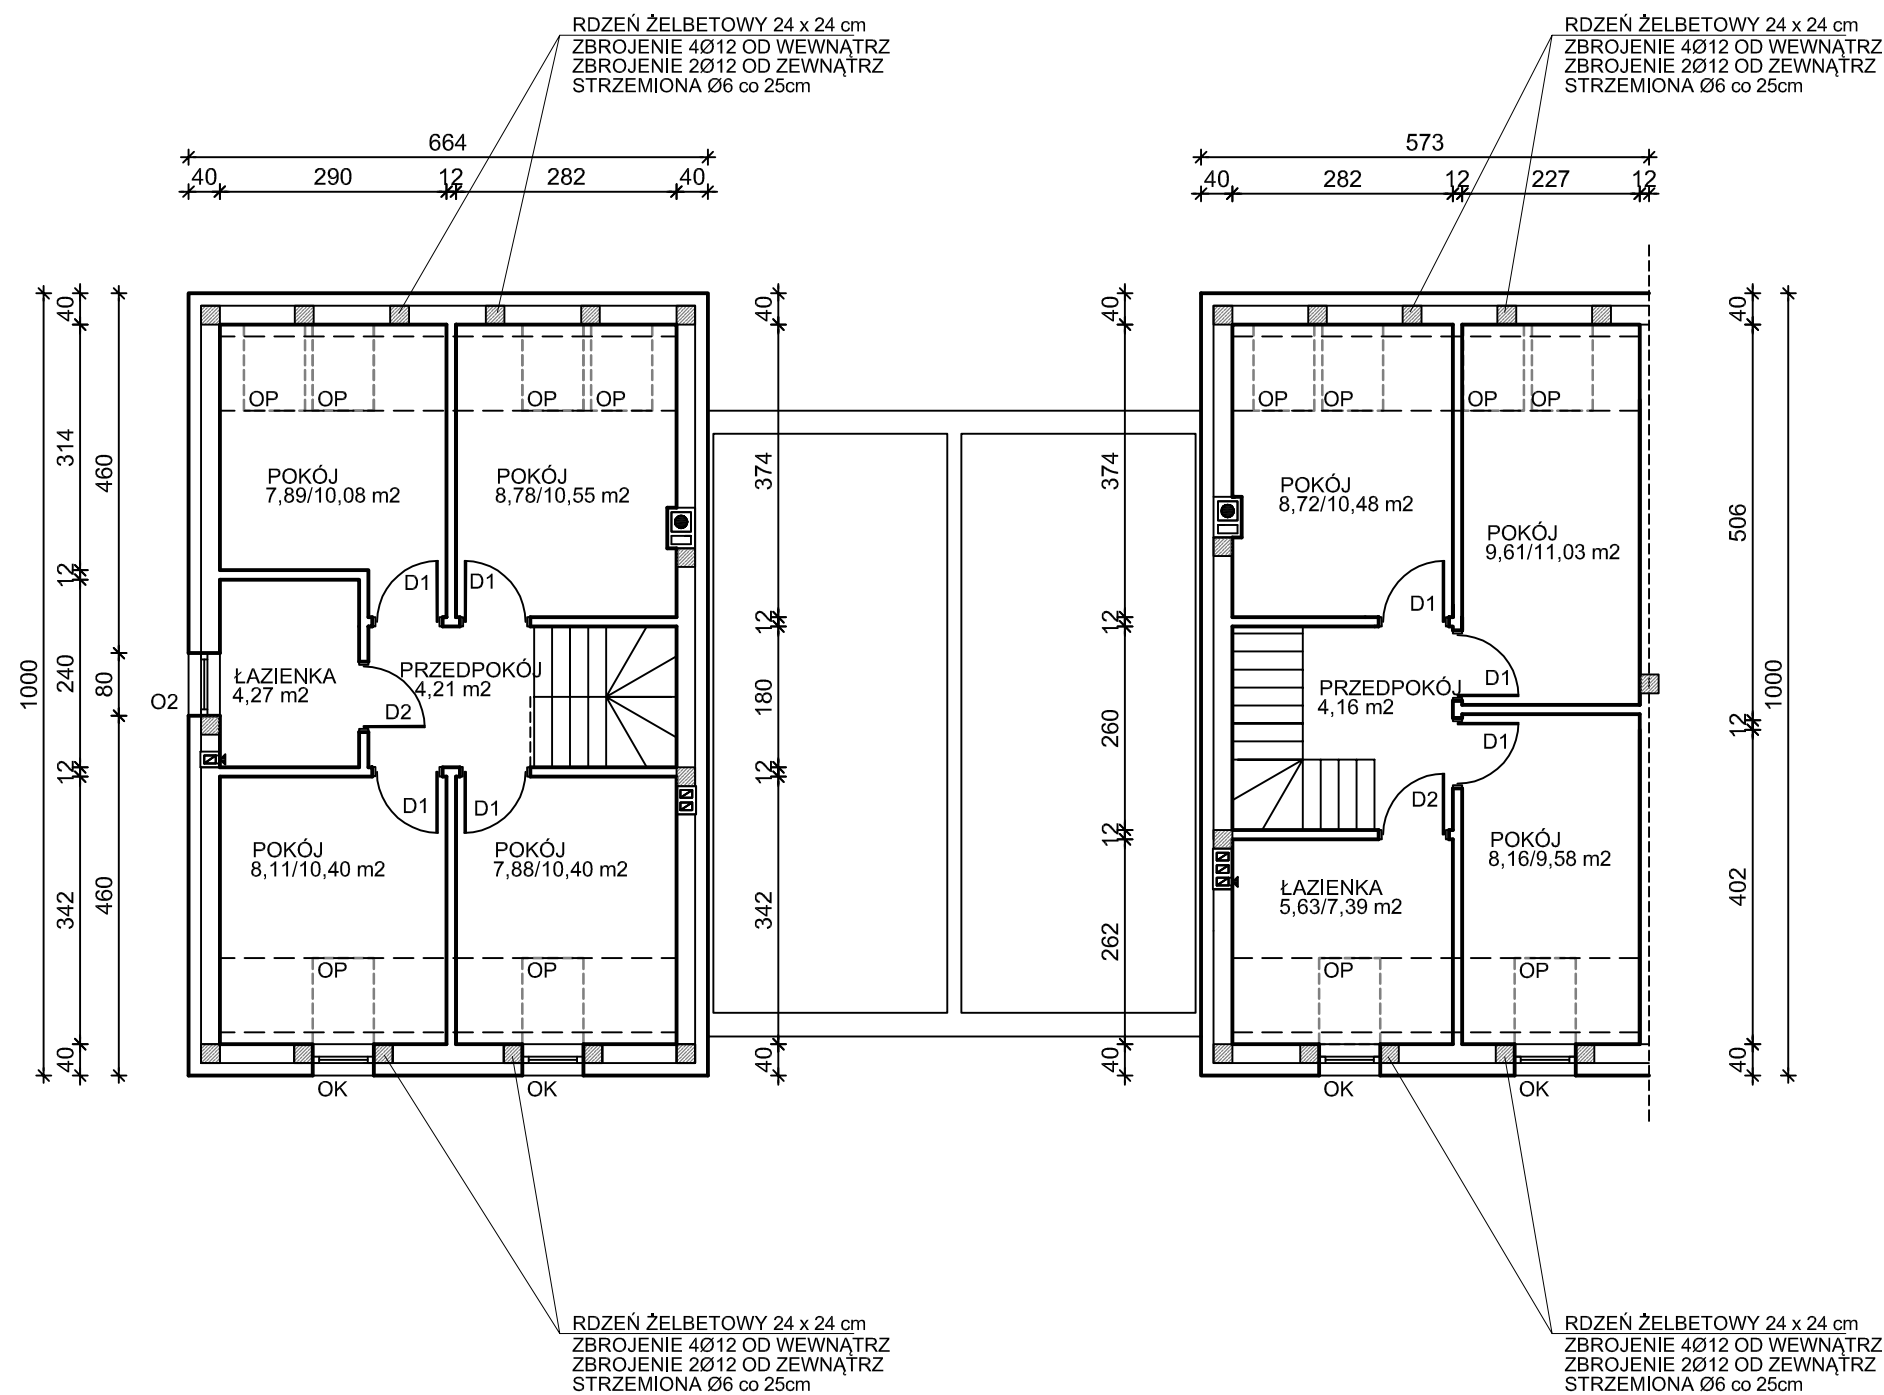

INWESTOR: <b>ADAMS Spółka komandytowa</b> Spytkowo 54a 11-500 Giżycko			
PROJEKT: Projekt budowy budynków mieszkalnych jednorodzinnych w zabudowie szeregowej na działce nr 67/1 w m. Gajewo			
RYSUNEK: <b>RZUT PODDASZA</b>	DATA <b>12/2018</b>	SKALA <b>1:100</b>	NR RYS. <b>5</b>
PROJEKTANT:	PODPIS:	PROJEKTANT: mgr inż. arch. Andrzej Jusis upr. bud. do proj. bez ograniczeń w specjalności architektonicznej Nr uprawnień 6 / WMOKK / 2018 w spec. konstrukcyjno - budowlanej Nr upr. WAM / 0186 / PWOK / 09	PODPIS: